

MARKINTRÅNG


- Vändplan
- u-område
- Kvartersmark

Grundkarta till detaljplan Återvall norra Värmdö Kommun

Teckenförklaring

- Traktgräns
- Fastighetsgräns
- Gräns för rättighet/servitut
- Bostadshus
- Övrig byggnad
- Väg
- Stig
- Staket
- Stödmur
- Häck
- Dike
- Nivåkurvor

- Fastighetsbeteckning
- Koordinatangivelse
- Rättighetstext
- Berg i dagen
- Barrskog
- Åker
- Lövskog
- Brunnslöck
- Elstolpe
- Kraftledningsstolpe
- Flaggstång
- Belysningsstolpe
- Fornlämning

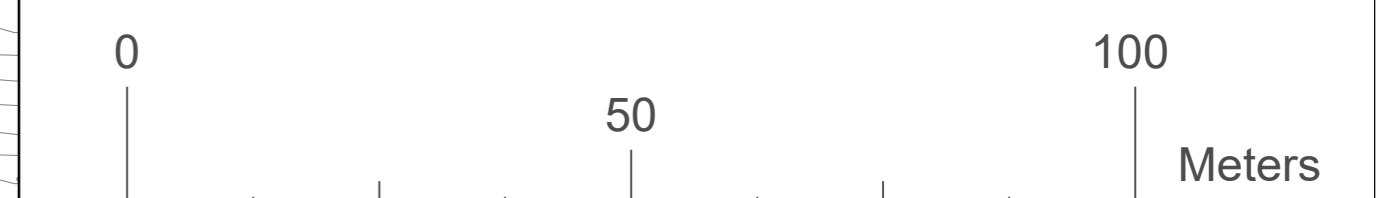

Skala: 1:750 vid A0

- | | | |
|---|---|---|
| <input type="checkbox"/> Planprogram | <input type="checkbox"/> Planbeskrivning | <input type="checkbox"/> Granskningsutlåtande |
| <input type="checkbox"/> Samrådsredogörelse | <input type="checkbox"/> Miljökonsekvensbeskrivning | <input type="checkbox"/> Gestaltningprogram |
| <input type="checkbox"/> Samrådsredogörelse | <input type="checkbox"/> Fastighetsförteckning | <input type="checkbox"/> Kvalitetsprogram |
| <input type="checkbox"/> Samrådsredogörelse | <input type="checkbox"/> Samrådsredogörelse | <input type="checkbox"/> Illustration |

MARKINTRÅNGSKARTA



Värmdö kommun Stockholms län Beslutsdatum Inläns

Samråd Godkännande

Planen är upprättad i enlighet med PBL (2010:900) SFS 2020:603 Antagande

Upprättad 2023-01-09 Reviderad Laga kraft

2020K3-0568

Read Alwajid Charlotta Rydahl
Planchef Planarkitekt

