

KLASSIFICERINGSPLAN EFTER SANERING


MÖRTNÄSVIKEN DP2

HUS 5-11


Klassificeringsplan ovanpå Situationsplan samt förslag till plankarta Östra Mörtån etapp 2.
Klassificeringsplan baserad på Bilaga 1b upprättad av Orbicon 2016-09-29.

TECKENFÖRKLARING

-  Jord med halter > KM < MKM
-  Jord med halter > MKM < 2MKM
-  Jord med halter > 2MKM < FA
- Text Förslag på nockhöjd, BYA, mm
-  Gräns som utgår
-  Användningsgräns
-  Egenskapsgräns

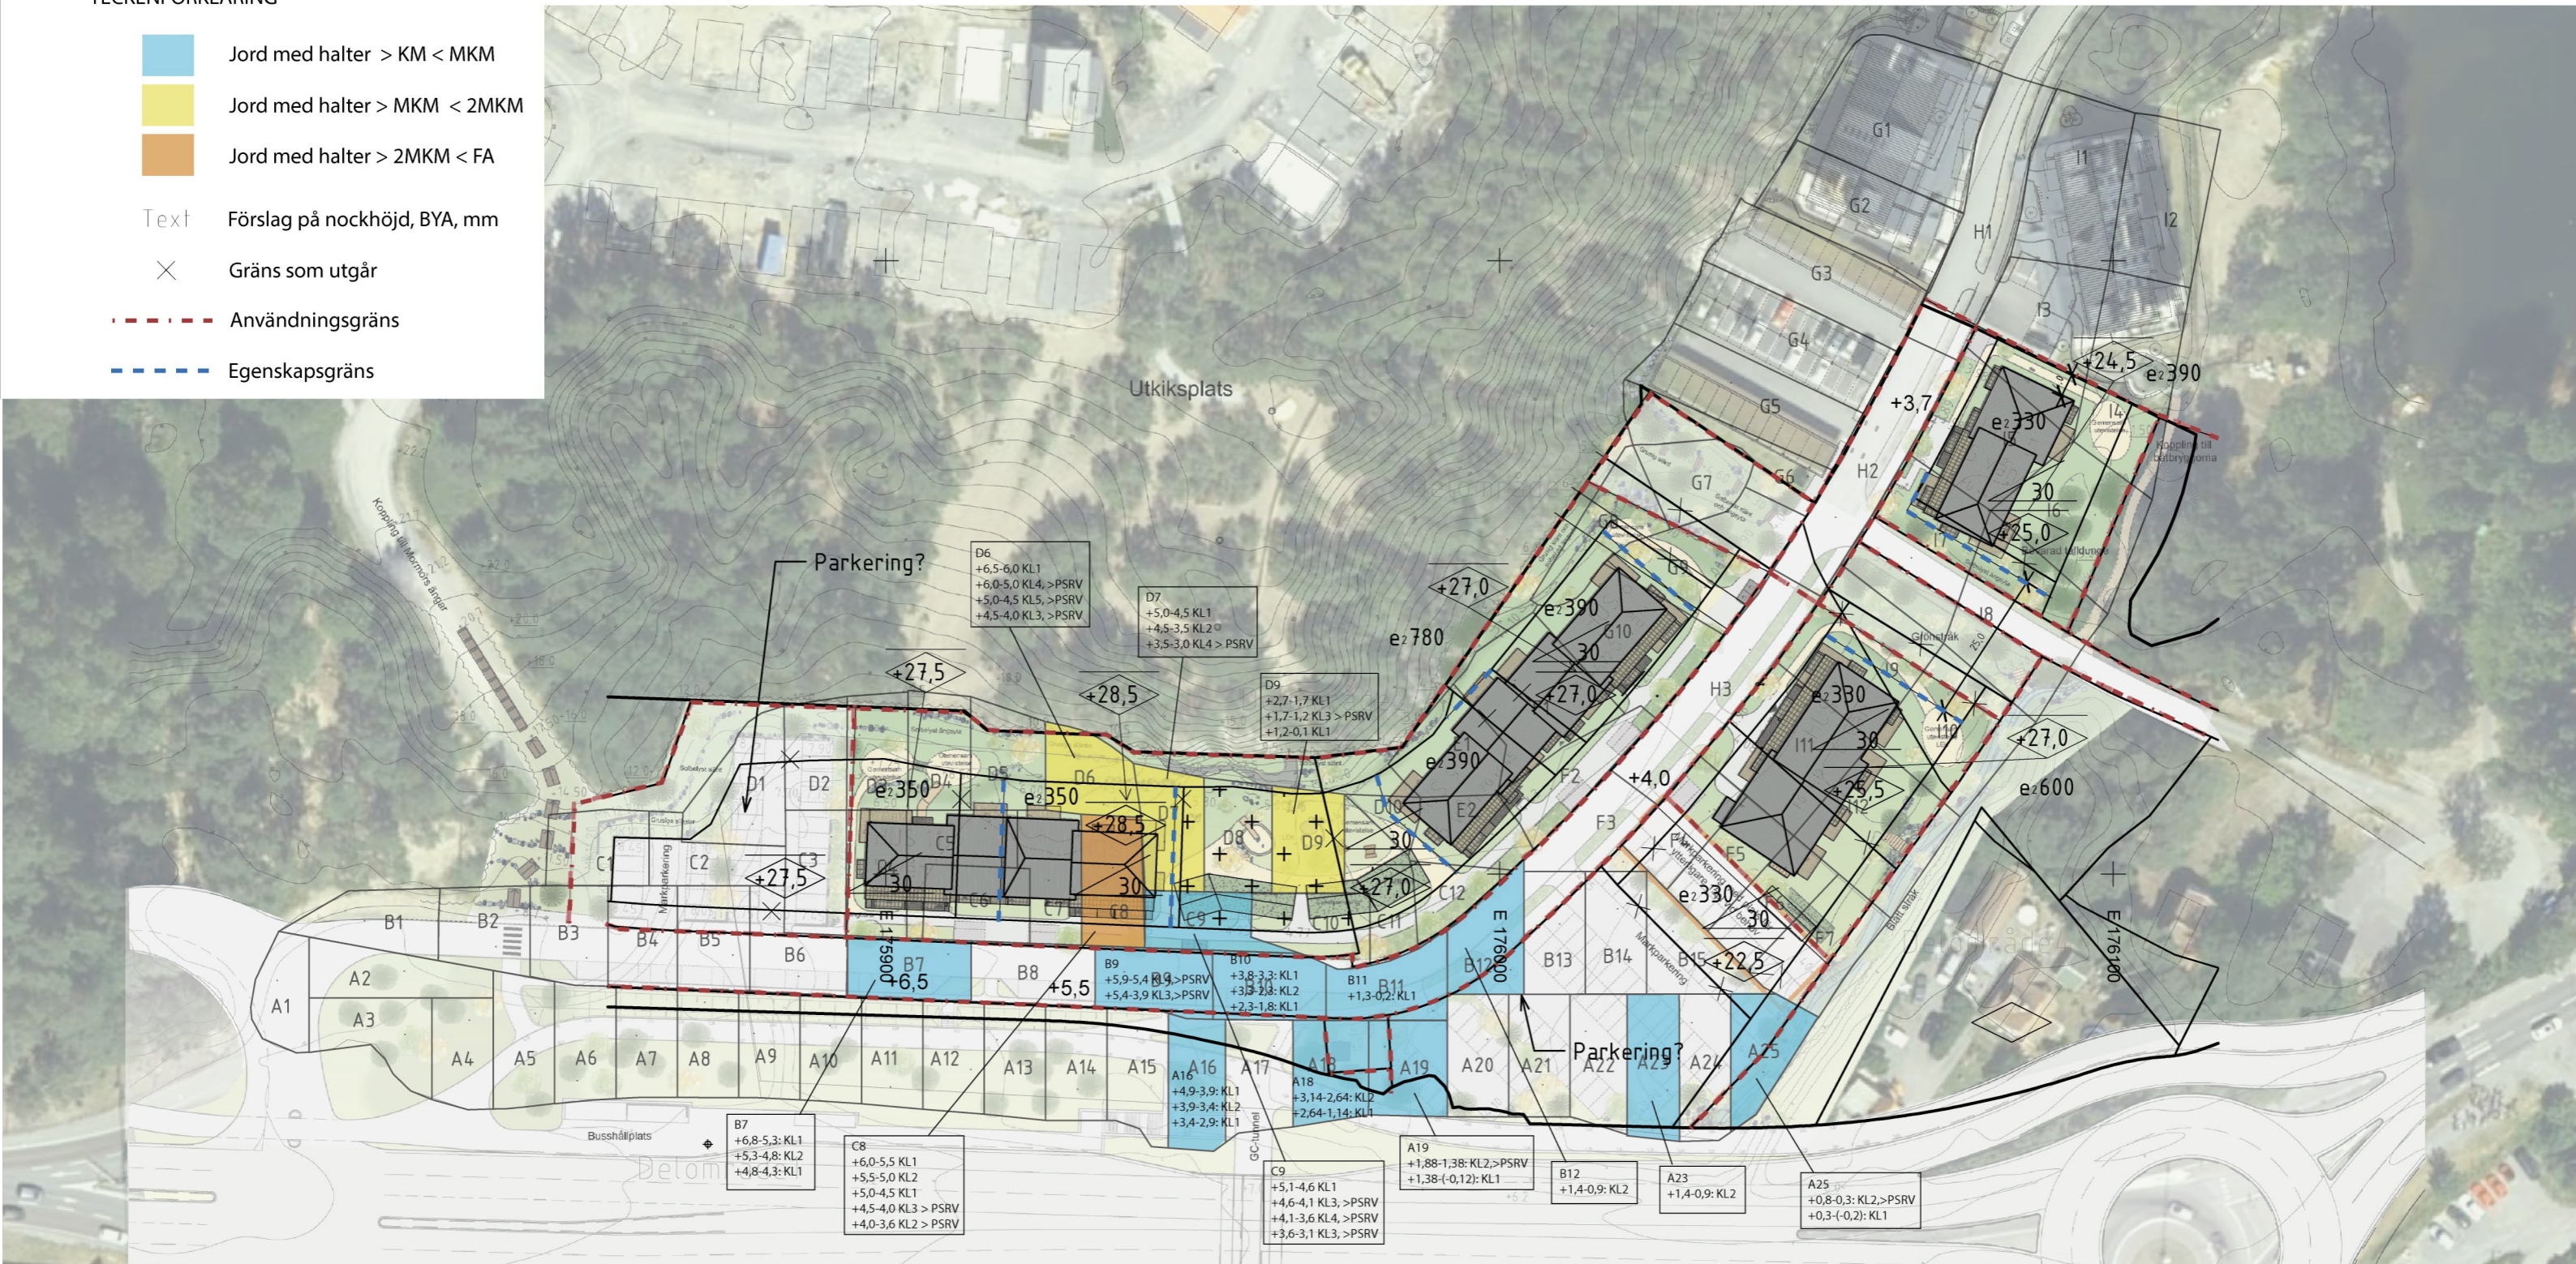

Skala: 1:1000/A3

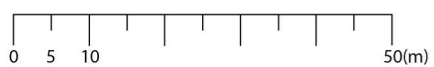

2021-10-11

