


- TECKENFÖRKLARING**
- - - - - FÖRESLAGEN GRÄNS VÄGOMRÅDE TRV
  - x/xxx LÄNGDMÄTNING MED KM ANGIVELSE
  - 00'00 FÖRESLAGEN HÖJD
  - 00'00 BEFINTLIG HÖJD SOM BEHÅLLS
  - ASFALTSKANT
  - STÖDREMSA
  - MURAVSKILJARE FÖR HASSELSNOK
  - SLÄNT
  - - - - - BEF. DRÄNLEDNING
  - - - - - BEF. DAGVATTENTRUMMA
  - ~ RINNPIL
  - - - - - NY DAGVATTENTRUMMA
  - - - - - NY DRÄNLEDNING

**ANMÄRKNING**  
BEFINTLIGA DAGVATTENLEDNINGAR ÄR ANTAGNA

UNDERLAG FÖR PLAN 27/10-22

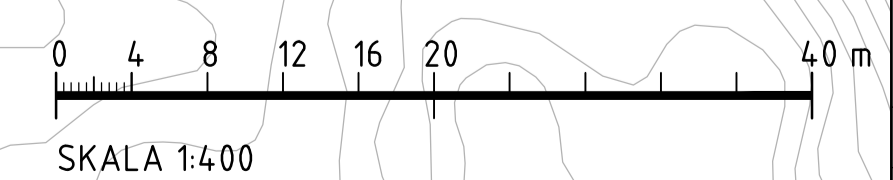

<b>Structor</b> STRUCOR MARK STOCKHOLM AB www.structor.se		STATUS HÄRVISNING Projektledare/Programansvarig Projekt nr. Brojournal nr. Enhetsgränslinje datum och signatur Slutgränskad för byggande 20 - - Godkänd för byggande 20 - - Godkänd som relationshandling 20 - - ANSVARIG Entreprenören intygar att arbetet utförts enligt ritn. Datum		KOPPARMORA HÖJD- OCH PLANUTFORMNING PLAN Skala 1:400 Nummer G-31-1-02	
---	--	--	--	---	--