


UNDERLAG FÖR PLAN 27/10 -22

COORDINATSYSTEM
 PLANSYSTEM: SWEREF 99 18 00
 HÖJDSYSTEM: RH2000

TECKENFÖRKLARING

- ÖVERYTA
- BEFINTLIG MARK
- FÖRSLAG VÄGOMRÅDE

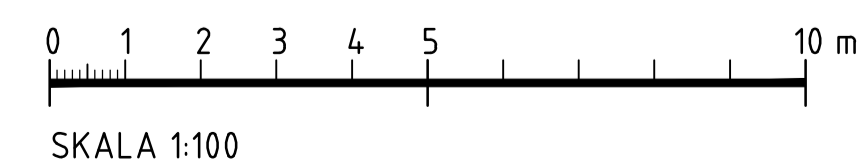

STRUCTOR MARK STOCKHOLM AB
 www.structor.se

STATUS		Hänvisning		Nummer	Bel.	Ant.	Revideringen avser	Dat.	Gr.	Proj.	Godk.
UPPDRAG NR 4034		RITAD/ÄNDRADE AV L. JAKOBSSON		Projekt nr.		Brojournal nr.		KOPPARMORA			
DATUM		GRANSKAD AV		Enhetsgränslinje status och signatur		Slutgranskad för byggnad		TVÄRSEKTION			
ANSVARIG		Entreprenören inhygger allt arbetet utfört enligt ritn.		Datum		Godkänd för byggnad		SEKTION			
						20 - -		Skala 1:100			
						Godkänd som relationshandling		Nummer G-31-3-02			
						20 - -		Bet.			
								Reg.			