


Bilaga 3

Dagvattenlösning – Översiktsritning

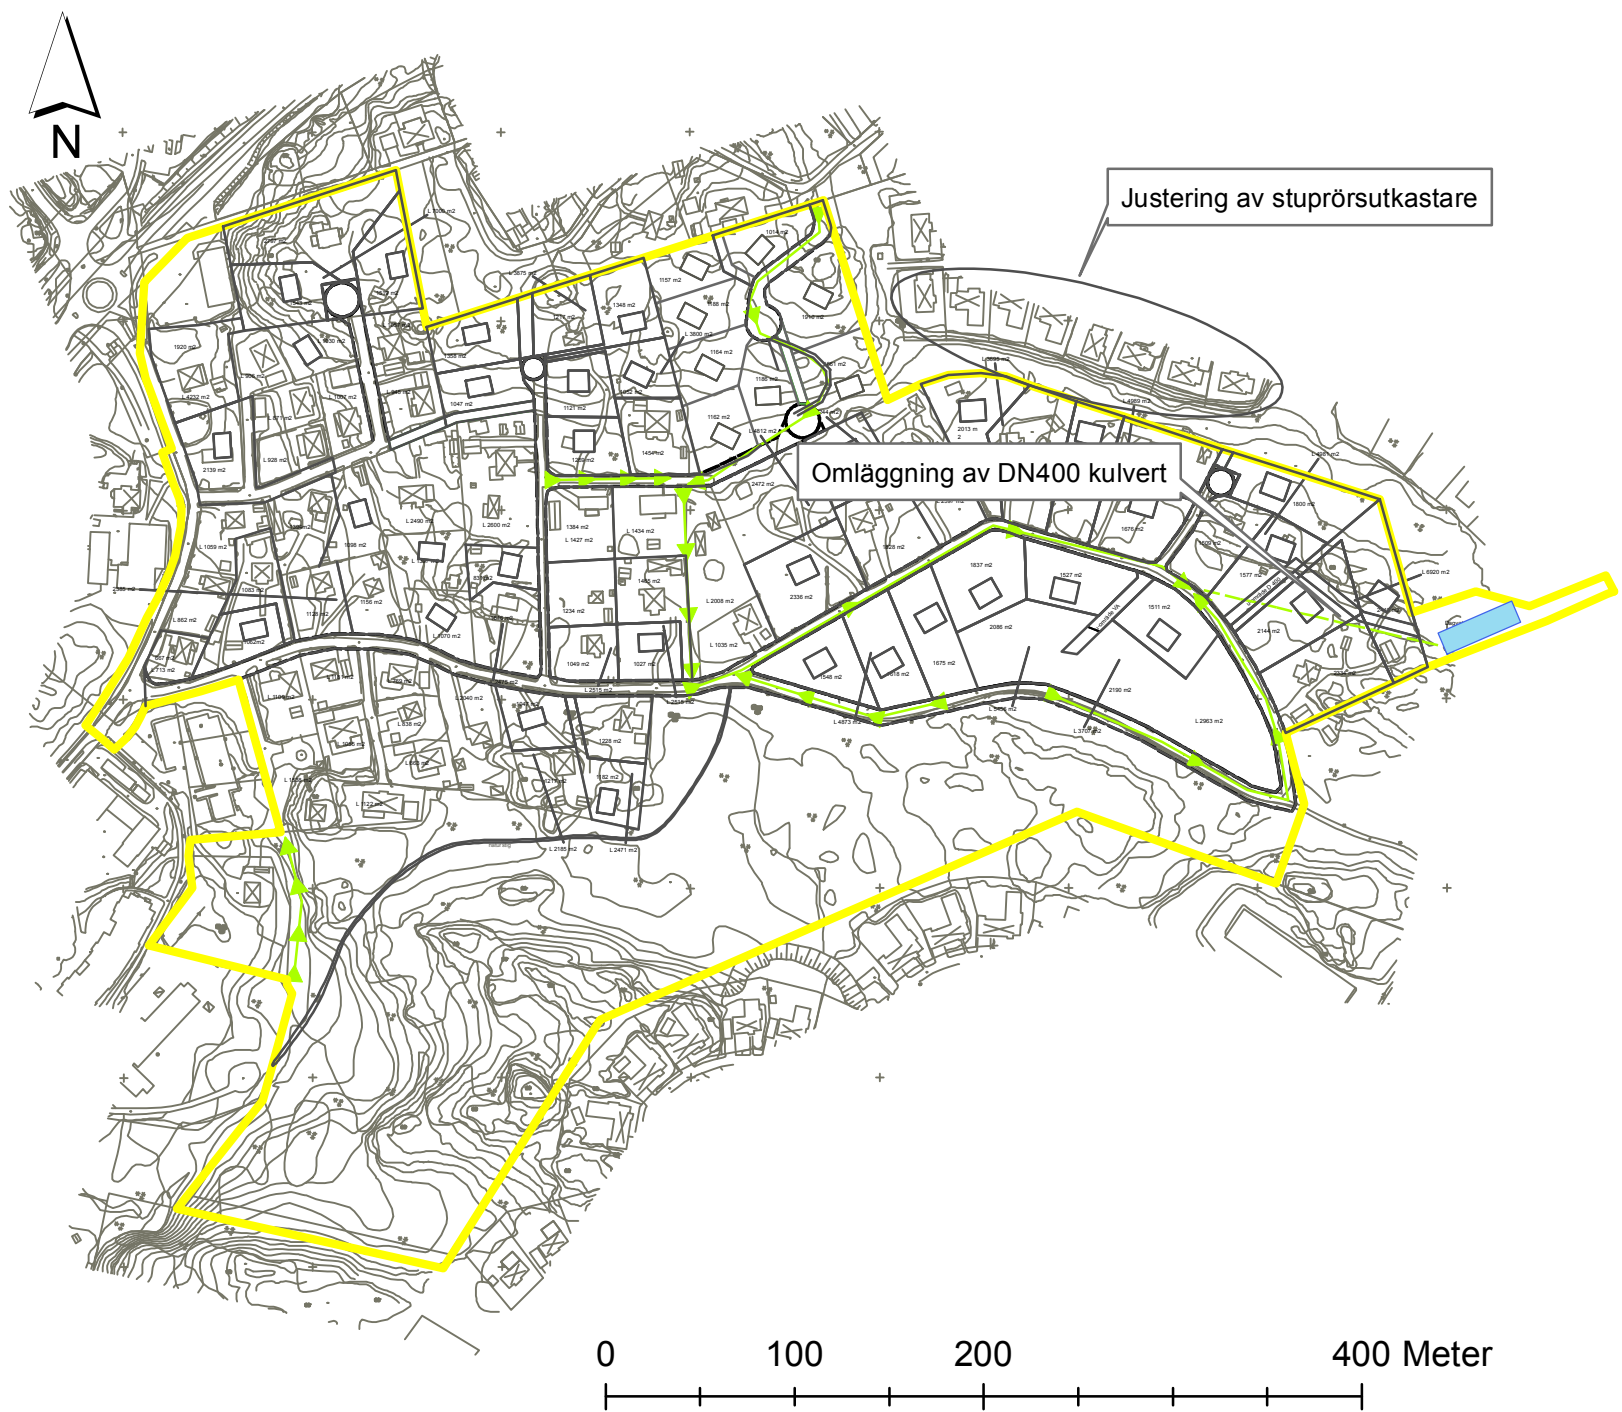

- ▶▶▶▶ Svackdike/Makadammagasin
- ▶ Kulvert DN400
- Fördröjningsmagasin

Justering av stuprörsutkastare

Omläggning av DN400 kulvert

GEOSIGMA

Objekt

Dagvattenlösningar

Beskrivning

A3 - 1:4000

Uppdragsgivare

Värmdö kommun

Upprättad av	Granskad av	Godkänd av
StE	PA	PA
Uppdragsnr	Datum	Version
603879	2017-01-19	1.0

