


- ### TECKENFÖRKLARING
- - - - - FÖRESLAGEN GRÄNS VÄGOMRÅDE TRV
  - x/xxx LÄNGDMÄTNING MED KM ANGIVELSE
  - 00'00 FÖRESLAGEN HÖJD
  - 00'00 BEFINTLIG HÖJD SOM BEHÅLLS
  - ASFALTSKANT
  - STÖDREMSA
  - MURAVSKILJARE FÖR HASSELSNOK
  - SLÄNT
  - - - - - BEF. DRÄNLEDNING
  - - - - - BEF. DAGVATTENTRUMMA
  - ~ RINNPIL
  - - - - - NY DAGVATTENTRUMMA
  - - - - - NY DRÄNLEDNING

**ANMÄRKNING**  
BEFINTLIGA DAGVATTENLEDNINGAR ÄR ANTAGNA

UNDERLAG FÖR PLAN 27/10-22

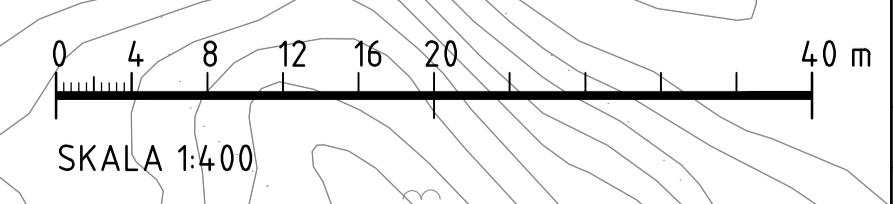

 STRUCTOR MARK STOCKHOLM AB www.structor.se		Härvisning		Nummer	Bel.	Ant.	Revideringen avser	Dat.	Gr.	Proj.	Godk.
		Projektledare/Programansvarig		Projekt nr.		Brojournal nr.					
UPPDRAG NR 4034		RITAD/KONSTR. AV L. JAKOBSSON		Ettets gränslinje datum och signatur				<b>KOPPARMORA</b>  HÖJD- OCH PLANUTFORMNING PLAN		Skala <b>1:400</b>	
DATUM		GRANSKAD AV		Slutgranskad för byggnad		20 - -					
ANSVARIG				Godkänd för byggnad		20 - -		Nummer <b>G-31-1-01</b>		Bel. Reg.	
				Godkänd som relationshandling		20 - -					
				Entreprenören intygar att arbetet utförts enligt ritn.		Datum					